



2009

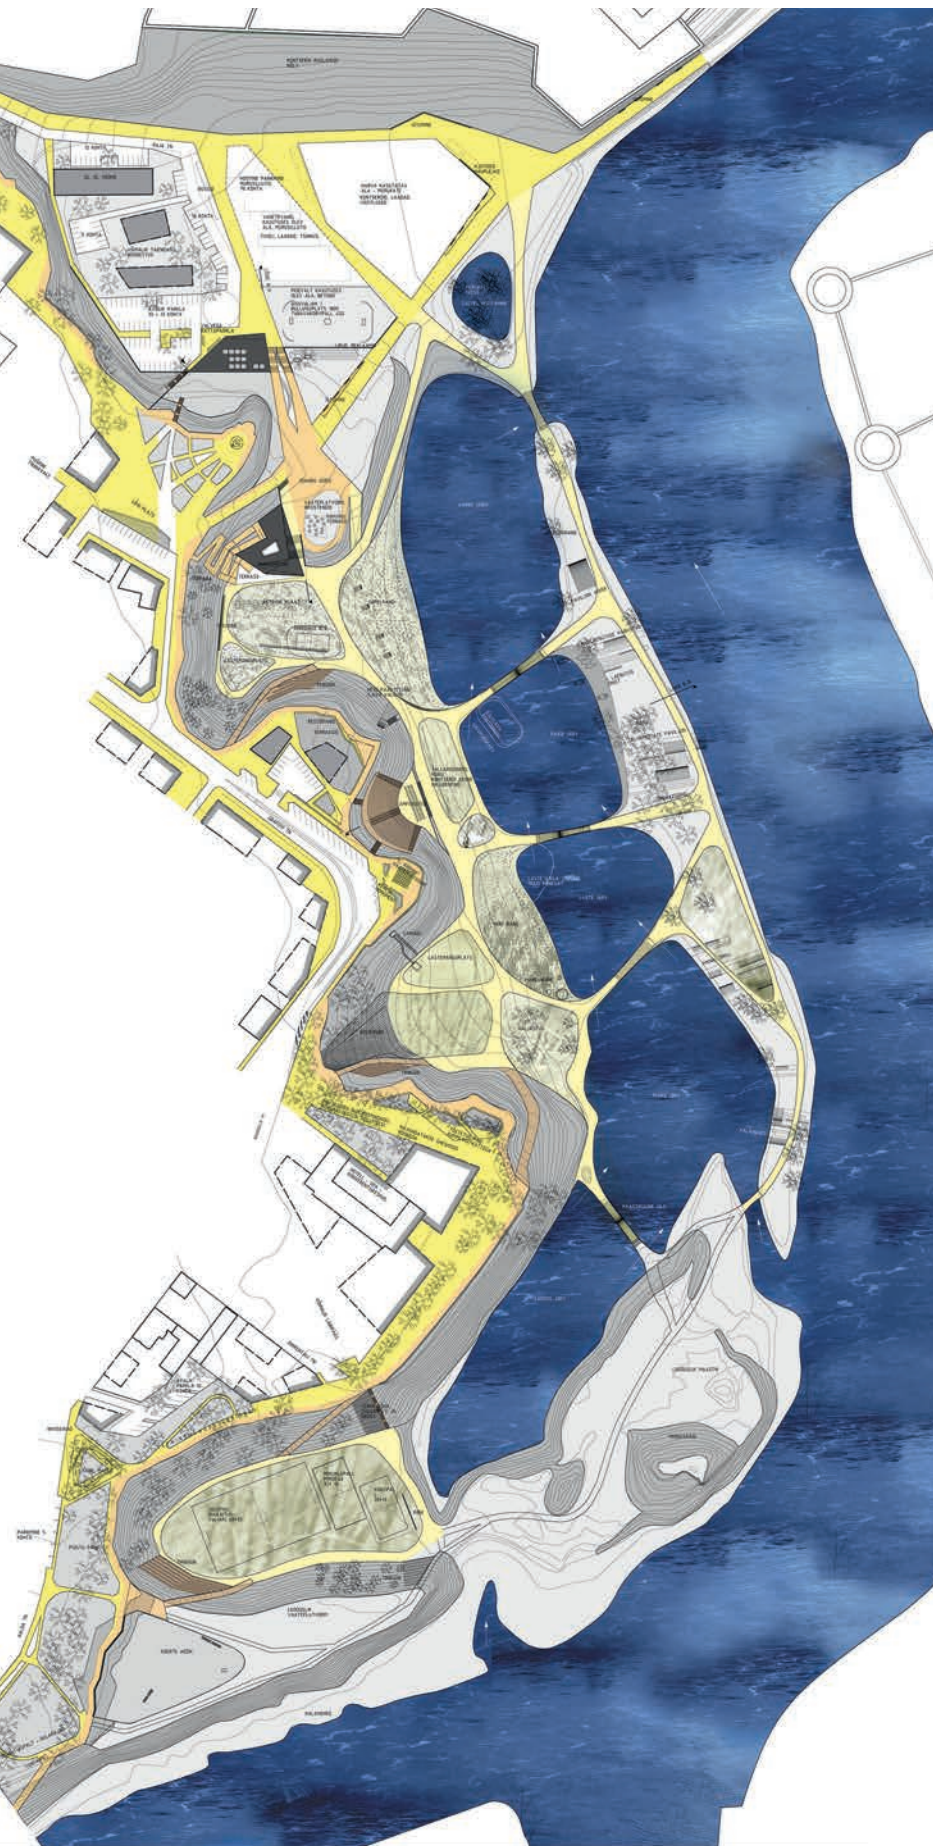

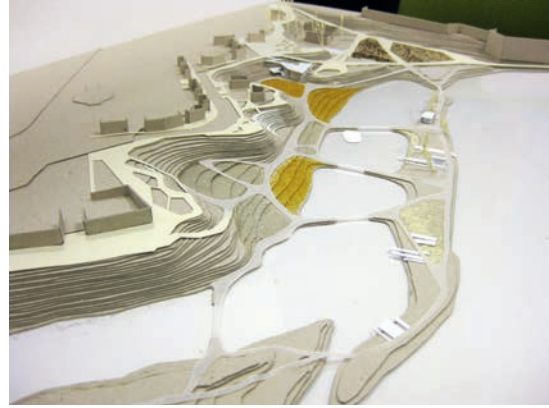


Narva Joaoru puhkeala võistlustöö

Autorid: Jaak-Adam Looveer, Tõnu Laanemäe, Toomas Paaver,
Lauri Saar (OÜ Paik Arhitektid), kaasautorid Andres
Viitkar, Eigo Tarkin, Sulev Nurme (Artes Terrae OÜ)
Asukoht: Narva jõe äärne ala linnusest kuni
raudteesillani, Narva



Väljavõtte võistlustöö „Head piirid“ seletuskirjast:

Järgnevalt on loetletud kaheksa
lähivat ruumilist eesmärki (seletus-
kirja peatükkide pealkirjad), millest
võistlustöö lahendus välja kasvab:

1. Piirilinna identiteedi
tugevdamine, üldine
piirilaadsete ele-
mentide paljususe
rõhutamine 
2. Nõlvapealse ja
nõlvaaluse ruumi
ühtsuse ja eristuse
võimendamine 
3. Eraldi linnaliku ja
maastikulise ruumi
väärtuste rõhutamine,
promenaadi loomine
piirile 
4. Linnaliku ruumi
tugevdamine
hoonefronti abil 
5. Maastikulise ruumi
tugevdamine pargiliku
võrgustiku abil 
6. Sujuvate ühenduste
loomine linnaga,
samuti piki nõlva ja
jõeäärt 
7. Keskse aktiivse
Joaoru südame
loomine hoonete
paigutuse abil 
8. Üldine ruumilise
mitmekesisuse
rõhutamine ja
loomine 

25