


Pärnu maantee enne rekonstrueerimist

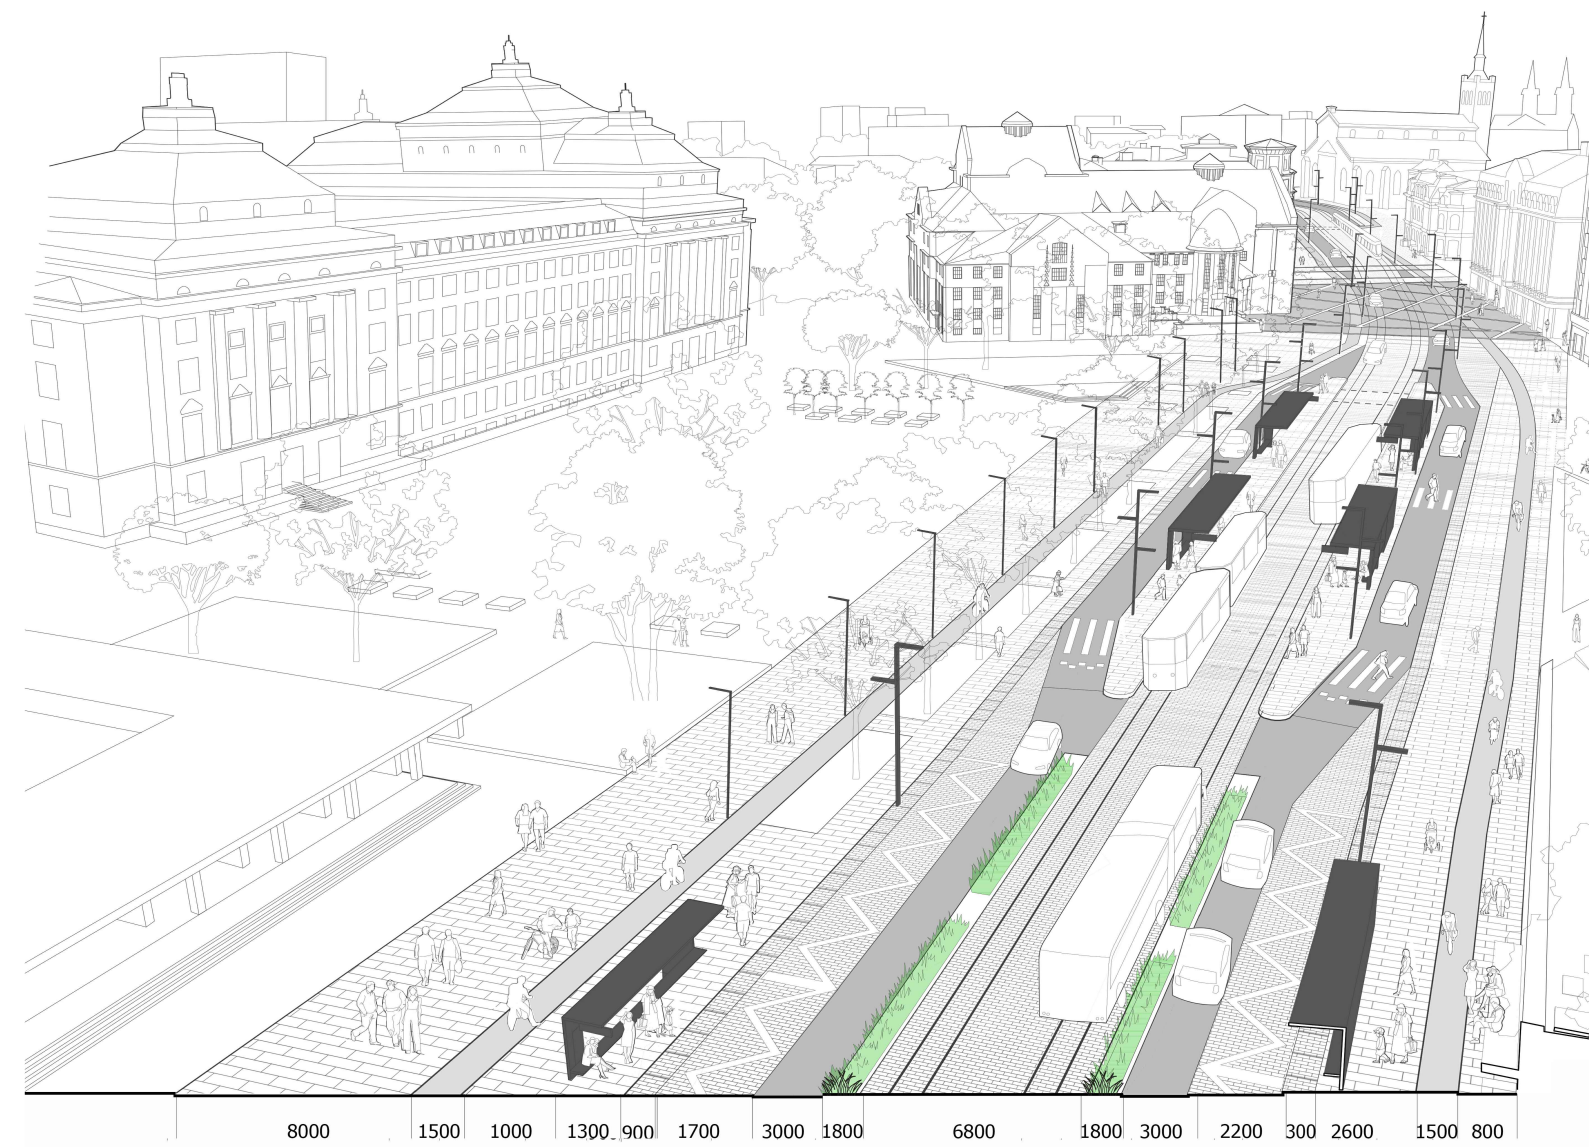

Pärnu maantee pärast rekonstrueerimist